


SIGNALGEBER 300mm MIT KUNSTSTOFF-AUSLEGERARMEN

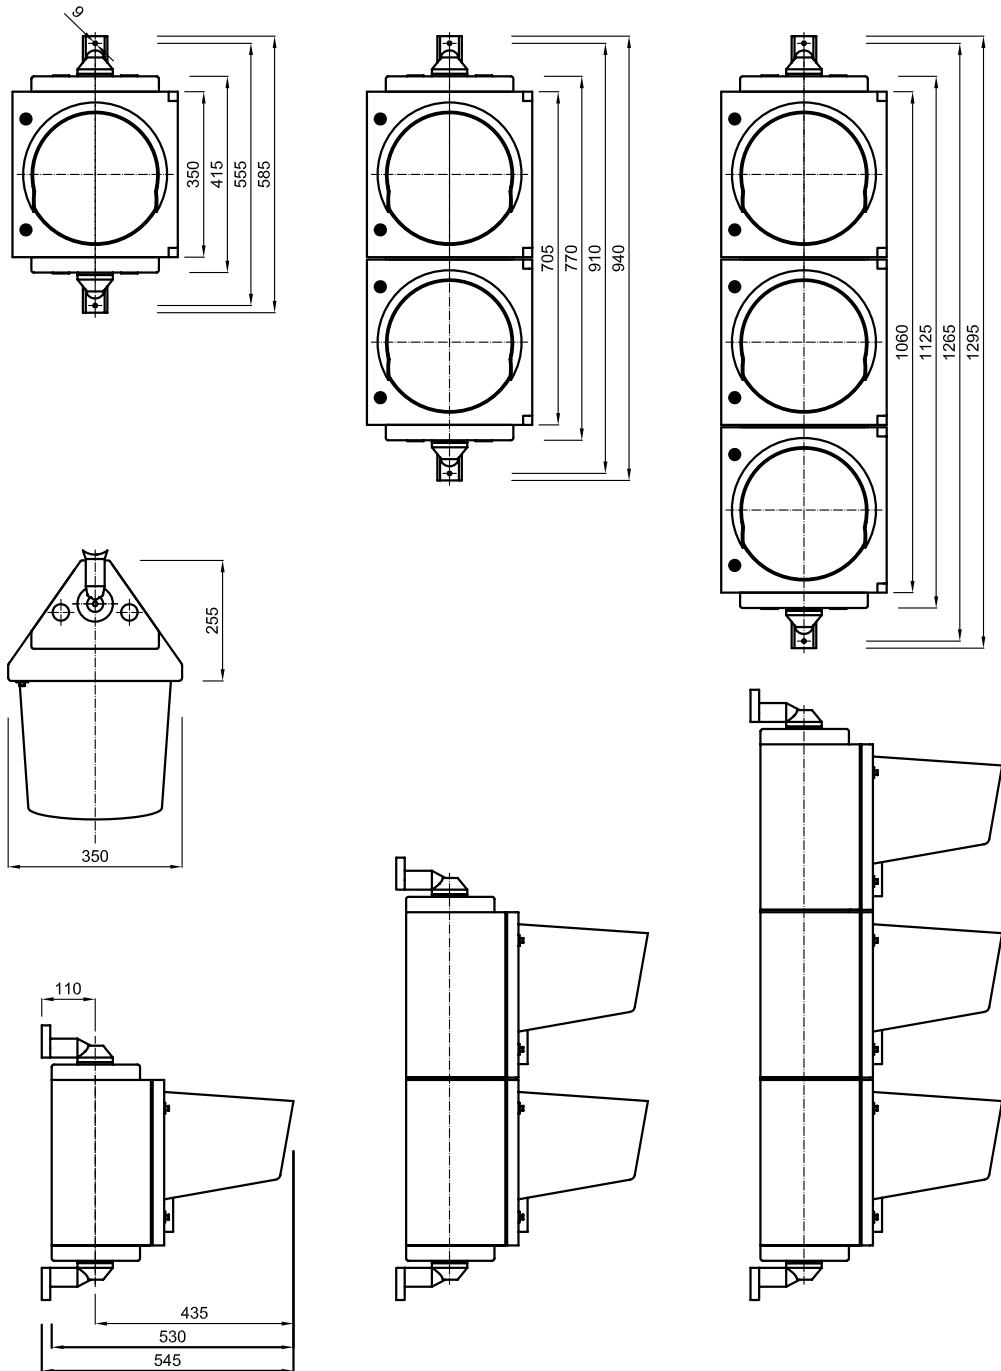

					Maßstab: M1:16	300Ausleger.dwg	
Signalgeber Ø300mm mit Kunststoffauslegerarmen							
Änderung:	Datum:	Name:	Gepr.:				
	Gesig Gesellschaft für Signalanlagen Gesellschaft m.b.H.			Datum:	Name:	Blatt:	
	Löwenzahnweg 11 A 4030 Linz			Gez.:	21.06.2005	Kastl	1
	Tel. 0732/ 37 13 74-0 Fax 0732/ 37 13 74-10			Gepr.:			Blätter:
				Norm:			1