


SIGNALGEBER 300mm MIT KUNSTSTOFF-AUSLEGERARMEN

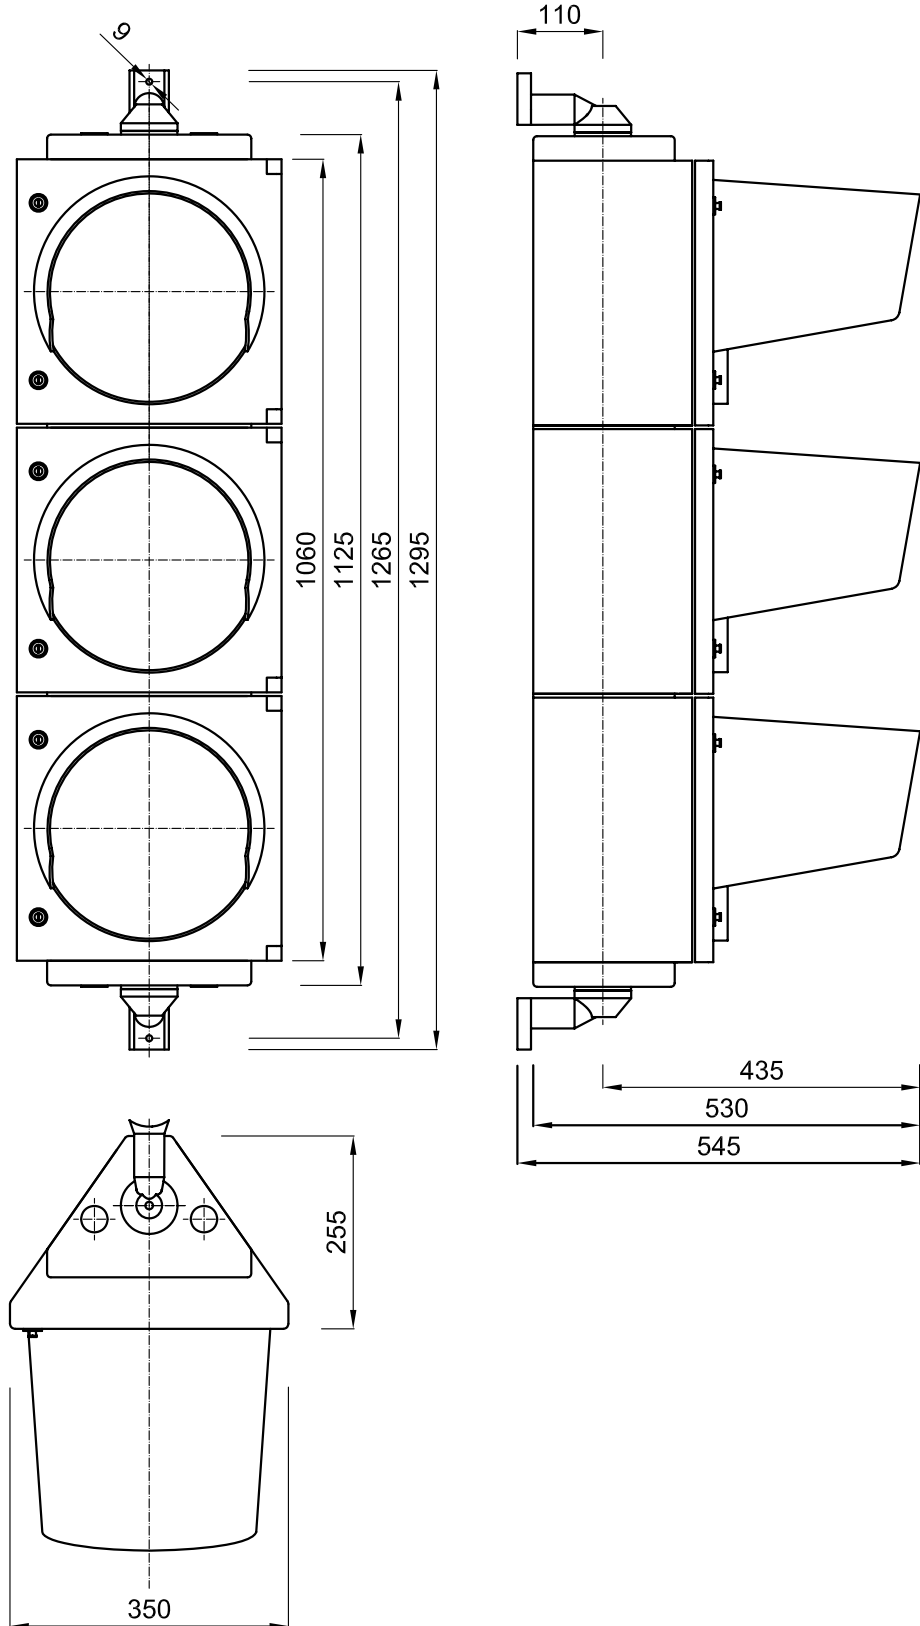

					Maßstab: M1:10	3x300Ausleger.dwg
Signalgeber 3x300mm mit Kunststoffauslegerarmen						
Änderung:	Datum:	Name:	Gepr.:	Datum:	Name:	Blatt:
				21.06.2005	Kastl	1
						Blätter:
						1



Gesig Gesellschaft für Signalanlagen
Gesellschaft m.b.H.
Löwenzahnweg 11 A 4030 Linz
Tel. 0732/ 37 13 74-0 Fax 0732/ 37 13 74-10